


Type MP DZ

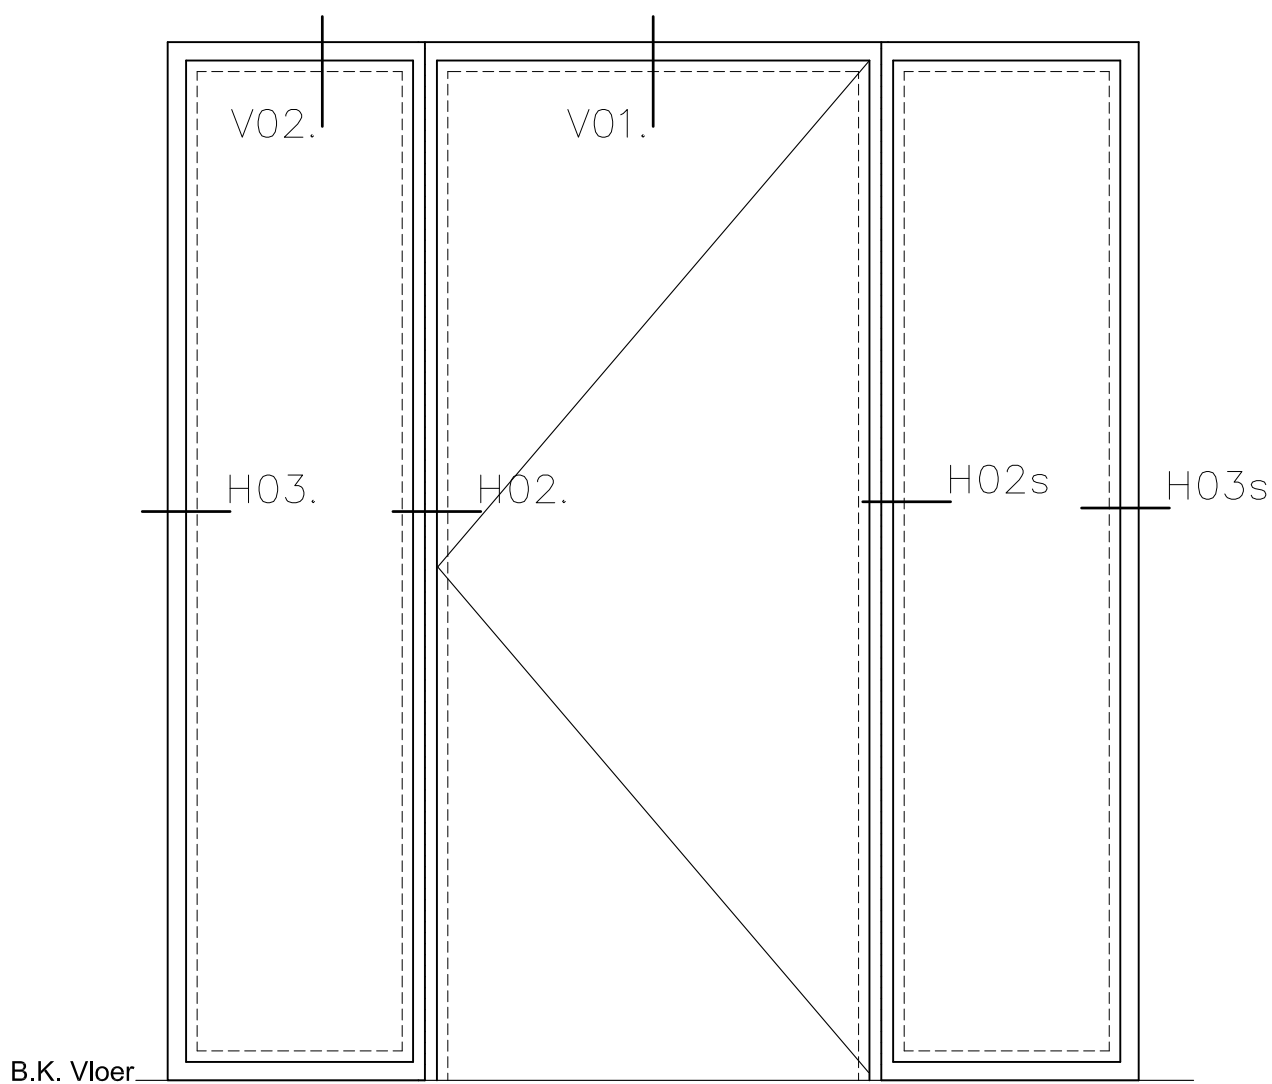

KOZIJN:	MP DZ	EIS: -
HOUT:	MDF	V313
ENITOR:	RAL 9010 of RAL 7036	WIT / GRIJS




montaplus

Meerweg 41  
8313 AL Rutten  
www.montaplus.nl

Tel. 0514-565885  
Fax 0514-563430  
info@montaplus.nl

# Type MP DZ

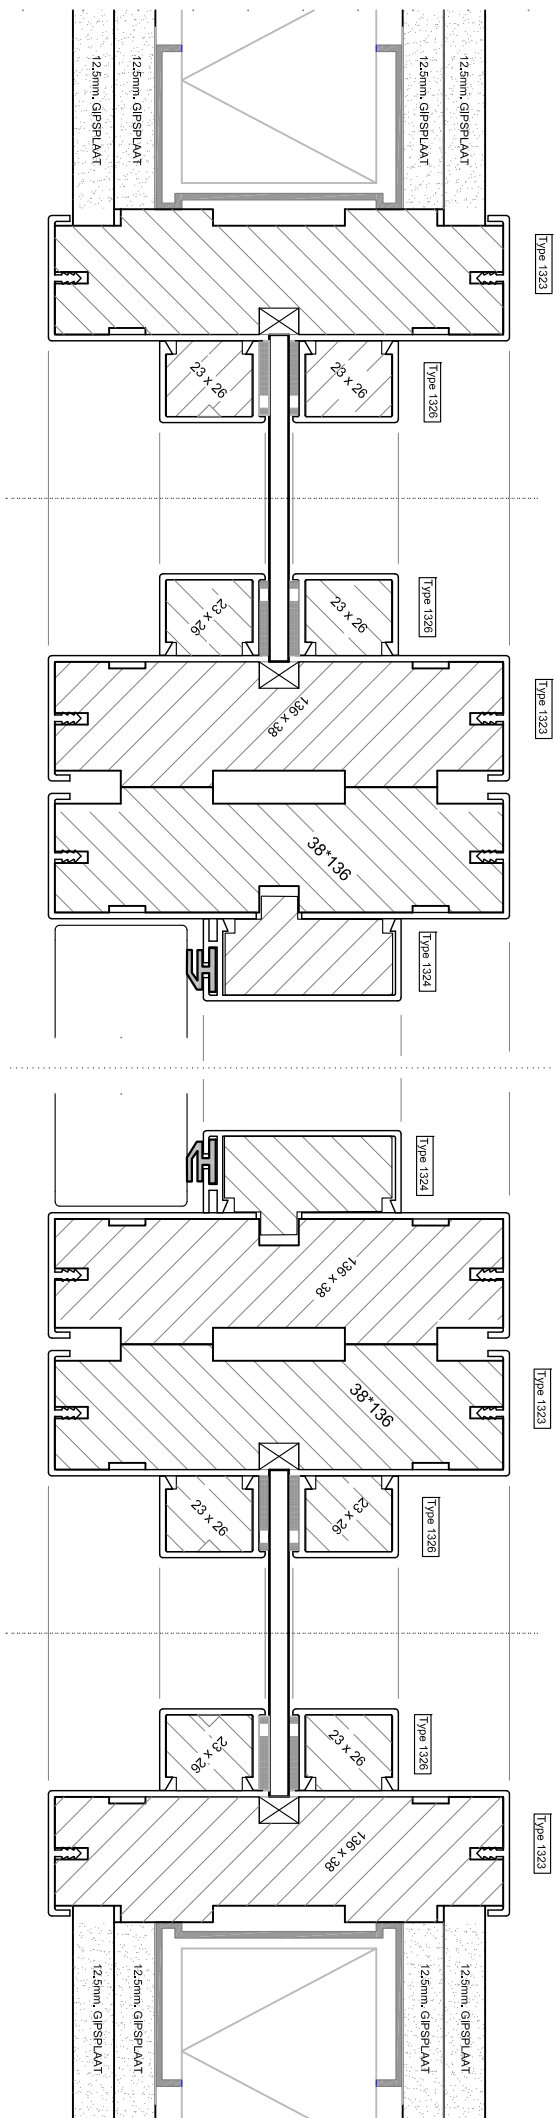


H-03


H-02

H-02S

H-03S

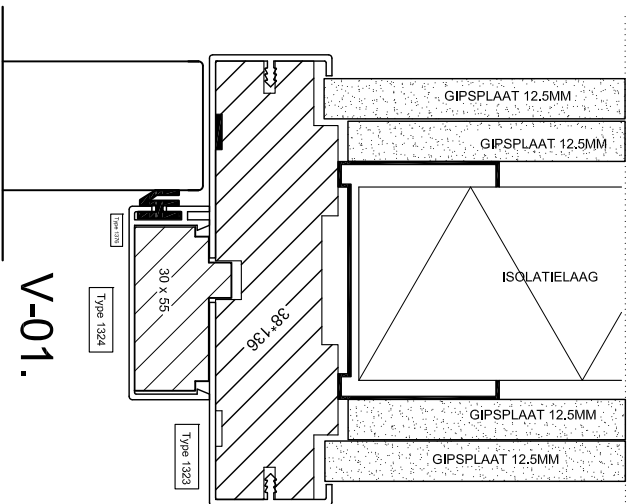

V-01.

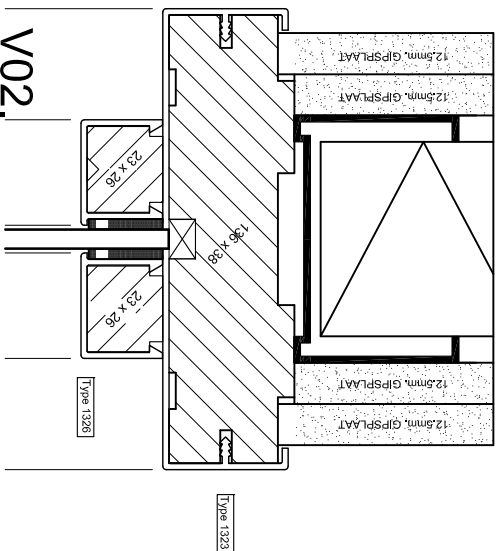

V02.

Type kozijn	Montaplus MP DZ
Houtsoort kozijn	MDF V313 600 Kg / m3 FSC
Houtsoort aanslaglat	Grenen FSC
Houtzwarte excl. entior	38 x 136 mm
Kozijn voor muurdikte	125 mm
Kunststofprofielen	1323 / 1324 / 1376
Standaard kleuren	RAL 9010 (wit) RAL 7036 (grfs)
Kleur mogelijkheid	elke ral kleur alleen op aanvraag
Maximale afmeting	2440 x 3088 mm
Brandwerend	20 min. (indicatief)
Berekening breedte kozijn	deurmaat + 85mm + zijlicht
Berekening hoogte kozijn	deurlengte + ruimte onder deur + 42mm



montaplus

Meenweg 41  
8313 AL Ruiten  
www.montaplus.nl

Tel. 0514-565885  
Fax 0514-563430  
info@montaplus.nl